



مكتب رمك للاستشارات الهندسية
Office Ramak For Engineering Consultancy
تصميم - إشراف - تخطيط عمراني - إدارة مشاريع

للإيميل: ramak@ramakcompany.com 056651166 الفاكس: 056671414

أمانة
جدة



شركة طرق الرياض للمقاولات
RIYADH ROAD CONTRACTING CO.

اعمال ممرات المشاة للمخطط رقم (10)

P.S

رقم

طلب فحص اعمال

التاريخ / الوقت	2024/3/19
-----------------	-----------

☐ إعادة تقديم

☒ تقديم جديد

الامير فواز

الحي

اسم الشارع :	ST B10-3-L	من :	ST0+000	إلى :	ST0+150
--------------	------------	------	---------	-------	---------

نوع العمل :

حفر مسار البلدورة	فرشة نظافة البلدورة	تركيب البلدورة	تنزيل طبقة صب بيس	فرشة رمل للبلط المتداخل	تركيب البلط المتداخل
☒	☒	☒	☒	☒	☒

تحية طيبة وبعد ،،،

السيد / مدير المشروع الاستشاري

يرجى معاينة الاعمال المذكور بيانها مع مندوب المقاول

المراقب



تم استلام الاعمال

-1



تم رفض الاعمال

-2

الاسم :

المساح



تم استلام الاعمال

-1



تم رفض الاعمال

-2

الاسم :

التوقيع :

التوقيع :

سبب الرفض :



السطح غير جاهز



خطأ في الاحداثيات



خطأ في التركيب



خطأ في المناسيب

الملاحظات :
سبب رفض الاعمال هو عدم استلام الاعمال بشكل كامل للاعمال
وارجو جميع الملاحظات عند تصحيح الرسومات بشكل كامل للاعمال



م/ حسام محمد

التوقيع



المقاول

م/ محمد غمري

التوقيع

مجموعة السعودية
مكة
مكة العامة للشرف والتقدير

المطابق / شركة ساني العامة


الاستشاري العام / الابنية للاستشارات الهندسية

الاستشاري / مكتب رمك للاستشارات الهندسية


المعايير / شركة طريق الرياض للمقاولات

P.N:


St. B10-1

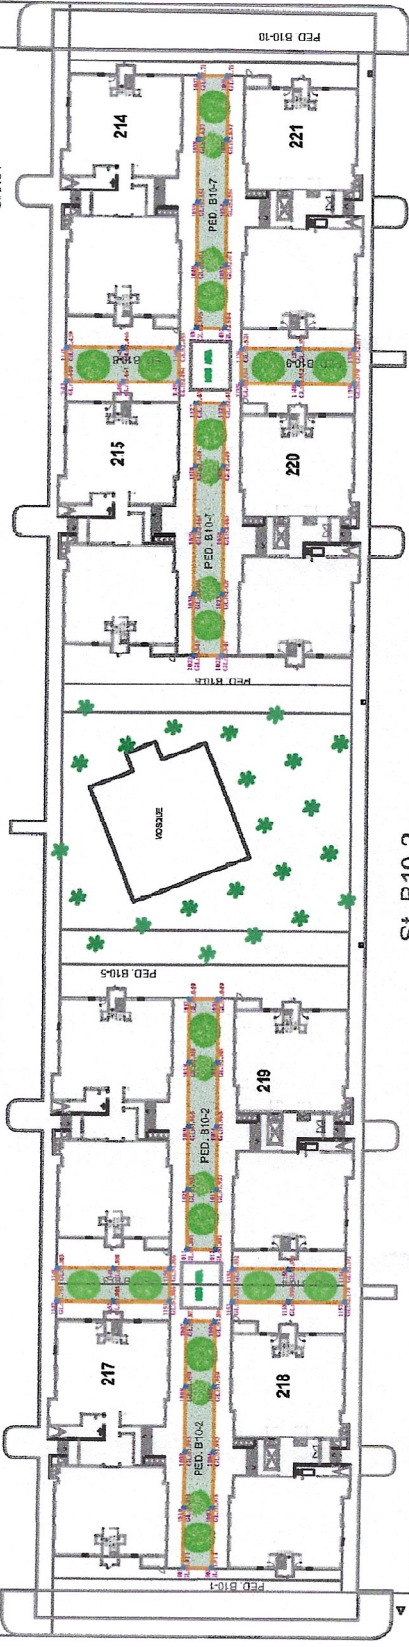



St. B10-2

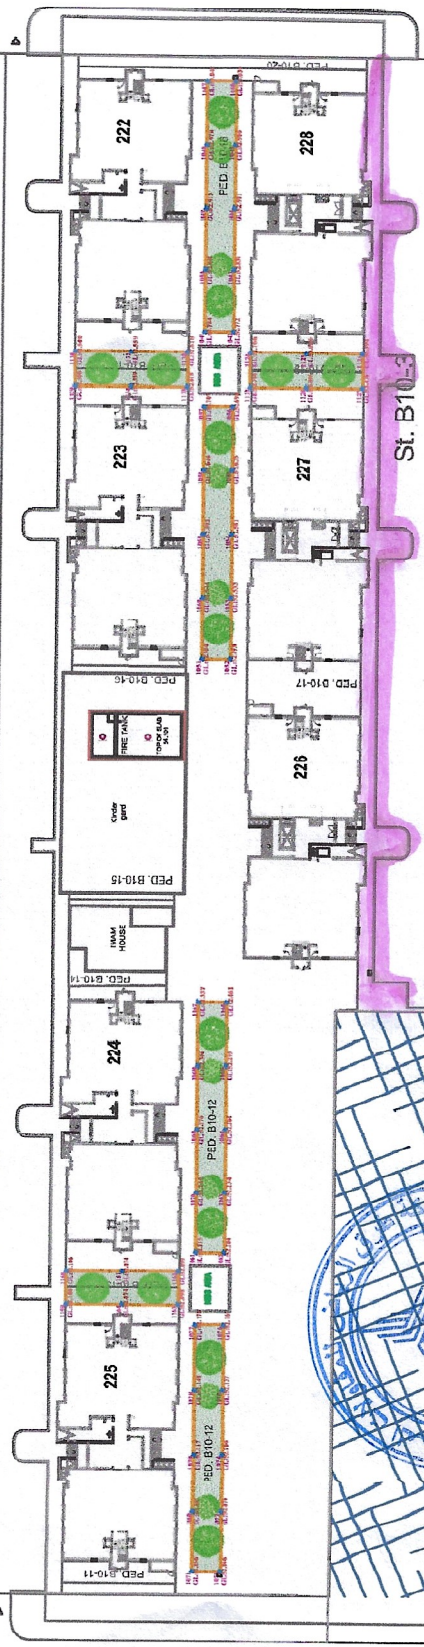

St. B10-3

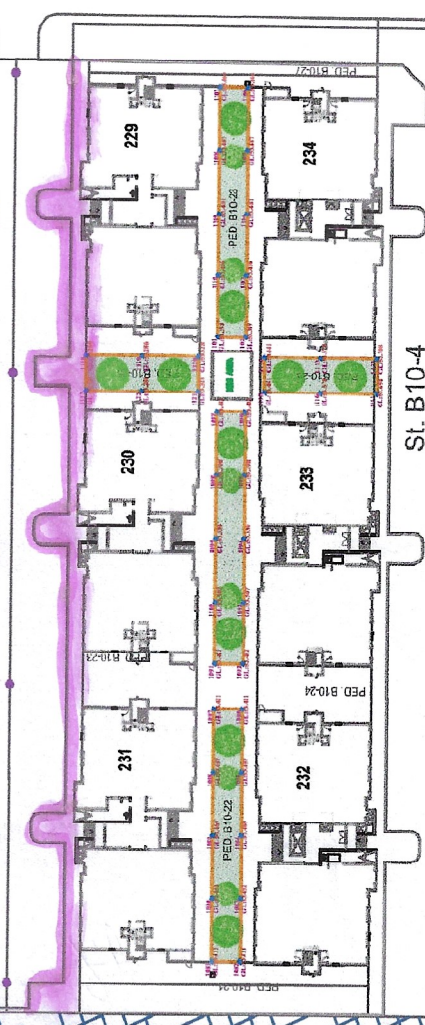

St. B10-4

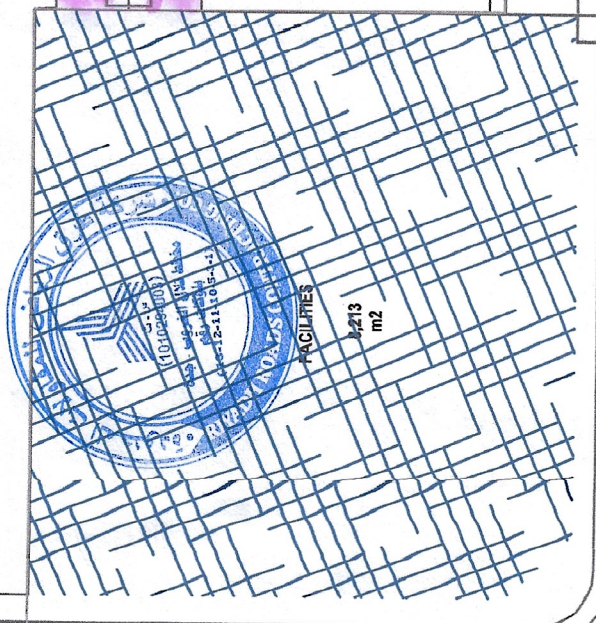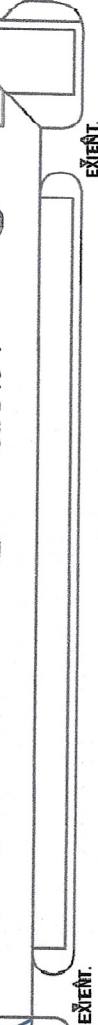

EXTENT.

EXTENT.